



Zonage en vigueur

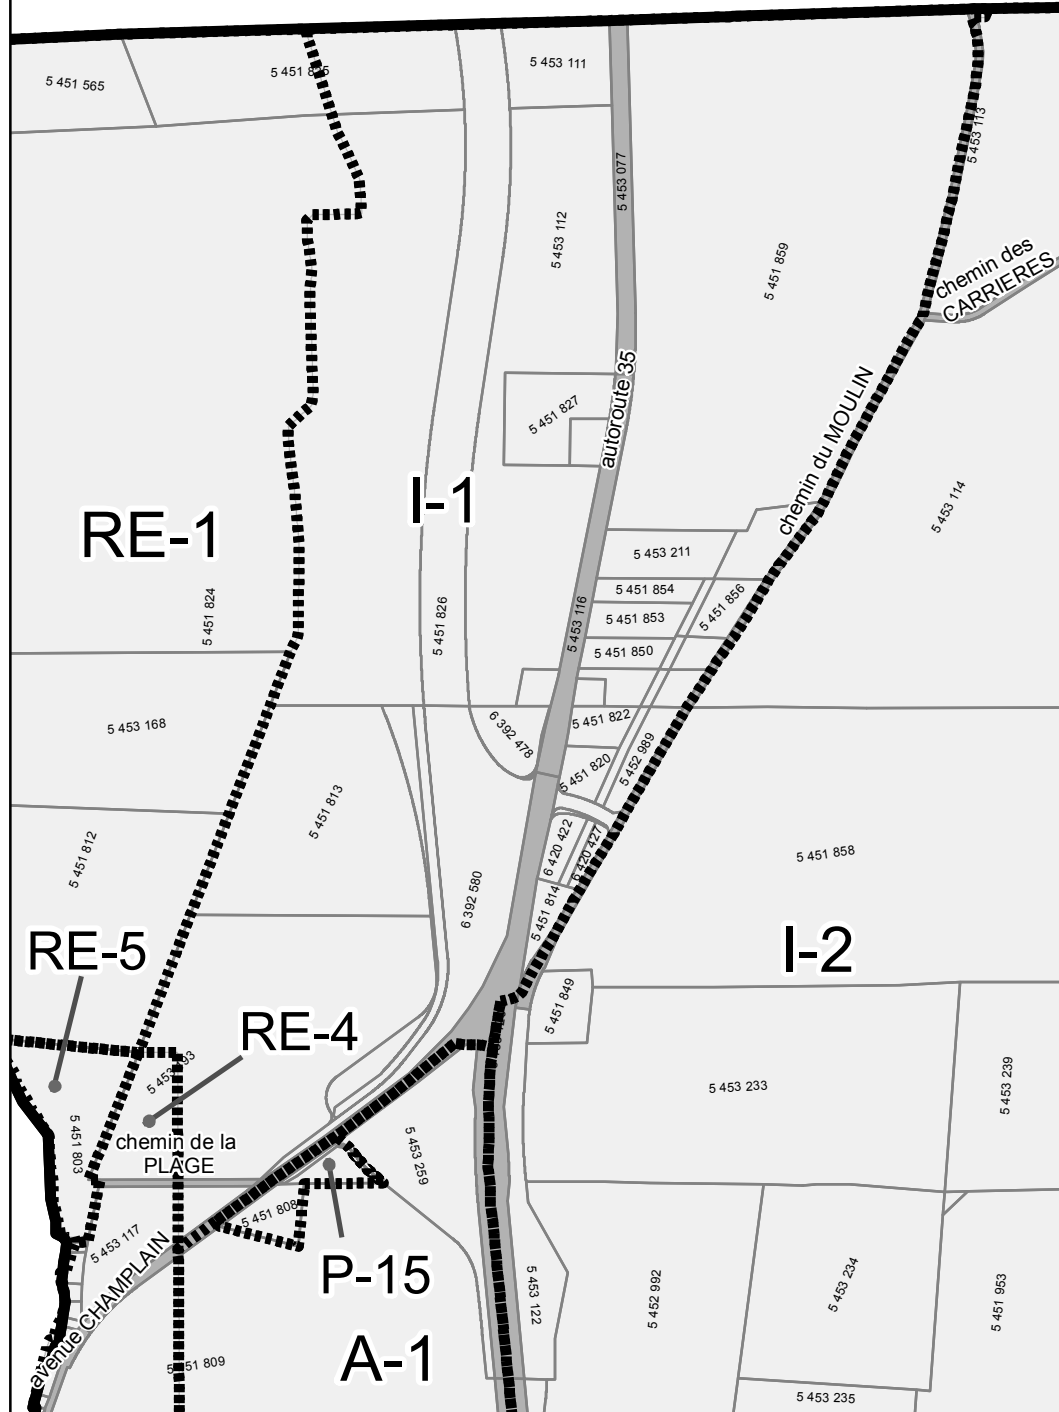



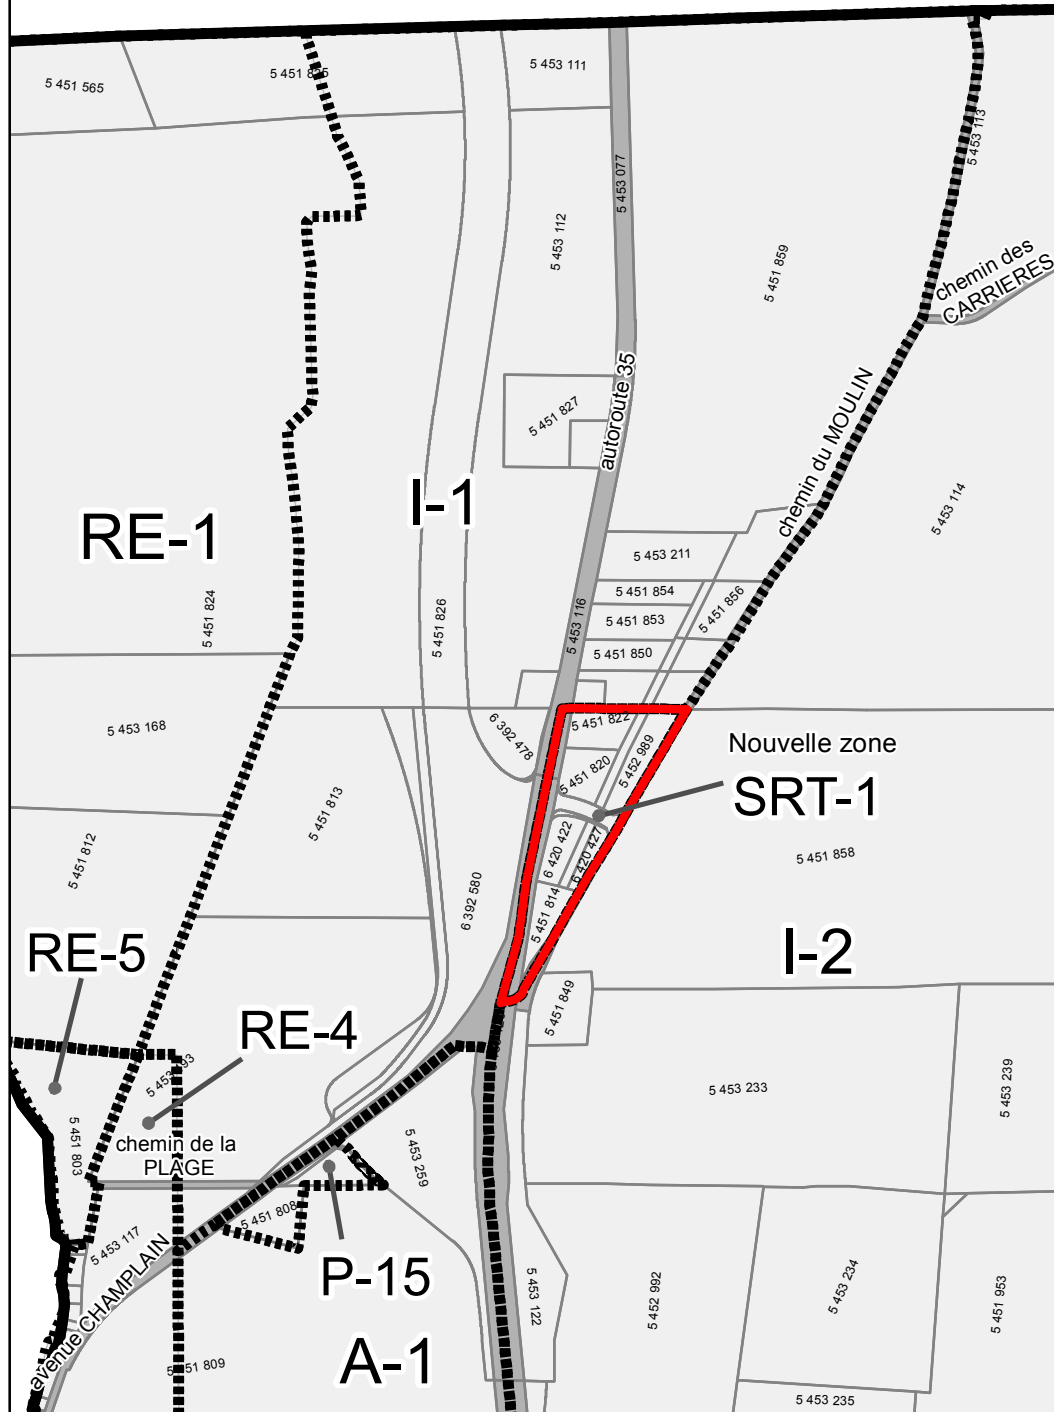


Création de la nouvelle zone SRT-1 à même la zone I-1




Règlement 154-21  
modifiant le règlement de  
zonage numéro 96-10

ANNEXE A

-  Limite de zones
-  Nouvelle zone
-  Réseau routier
-  Limite municipale
-  Cadastre

- Zones
- A Agricole
  - I Industrielle
  - P Institutionnelle et publique
  - RE Récréation
  - SRT Service Routier de Transit

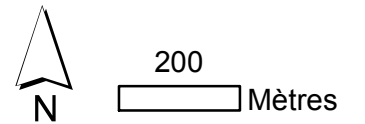

1:12 500

MUNICIPALITÉ DE  
SAINT-ARMAND



Réalisé par :  
Philippe Meunier, Urbaniste